



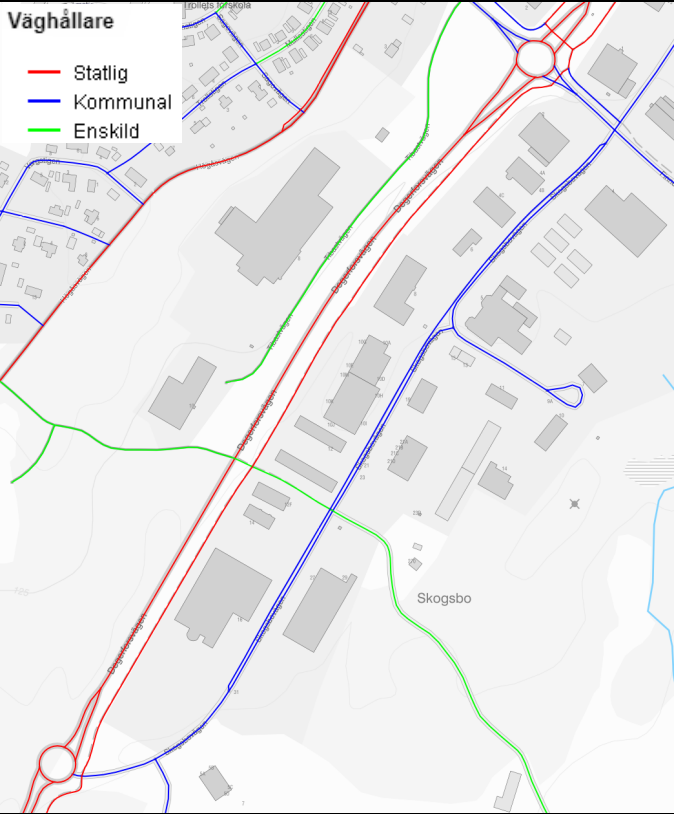

Ettapp 2 - Översikt och omledning GC-trafik

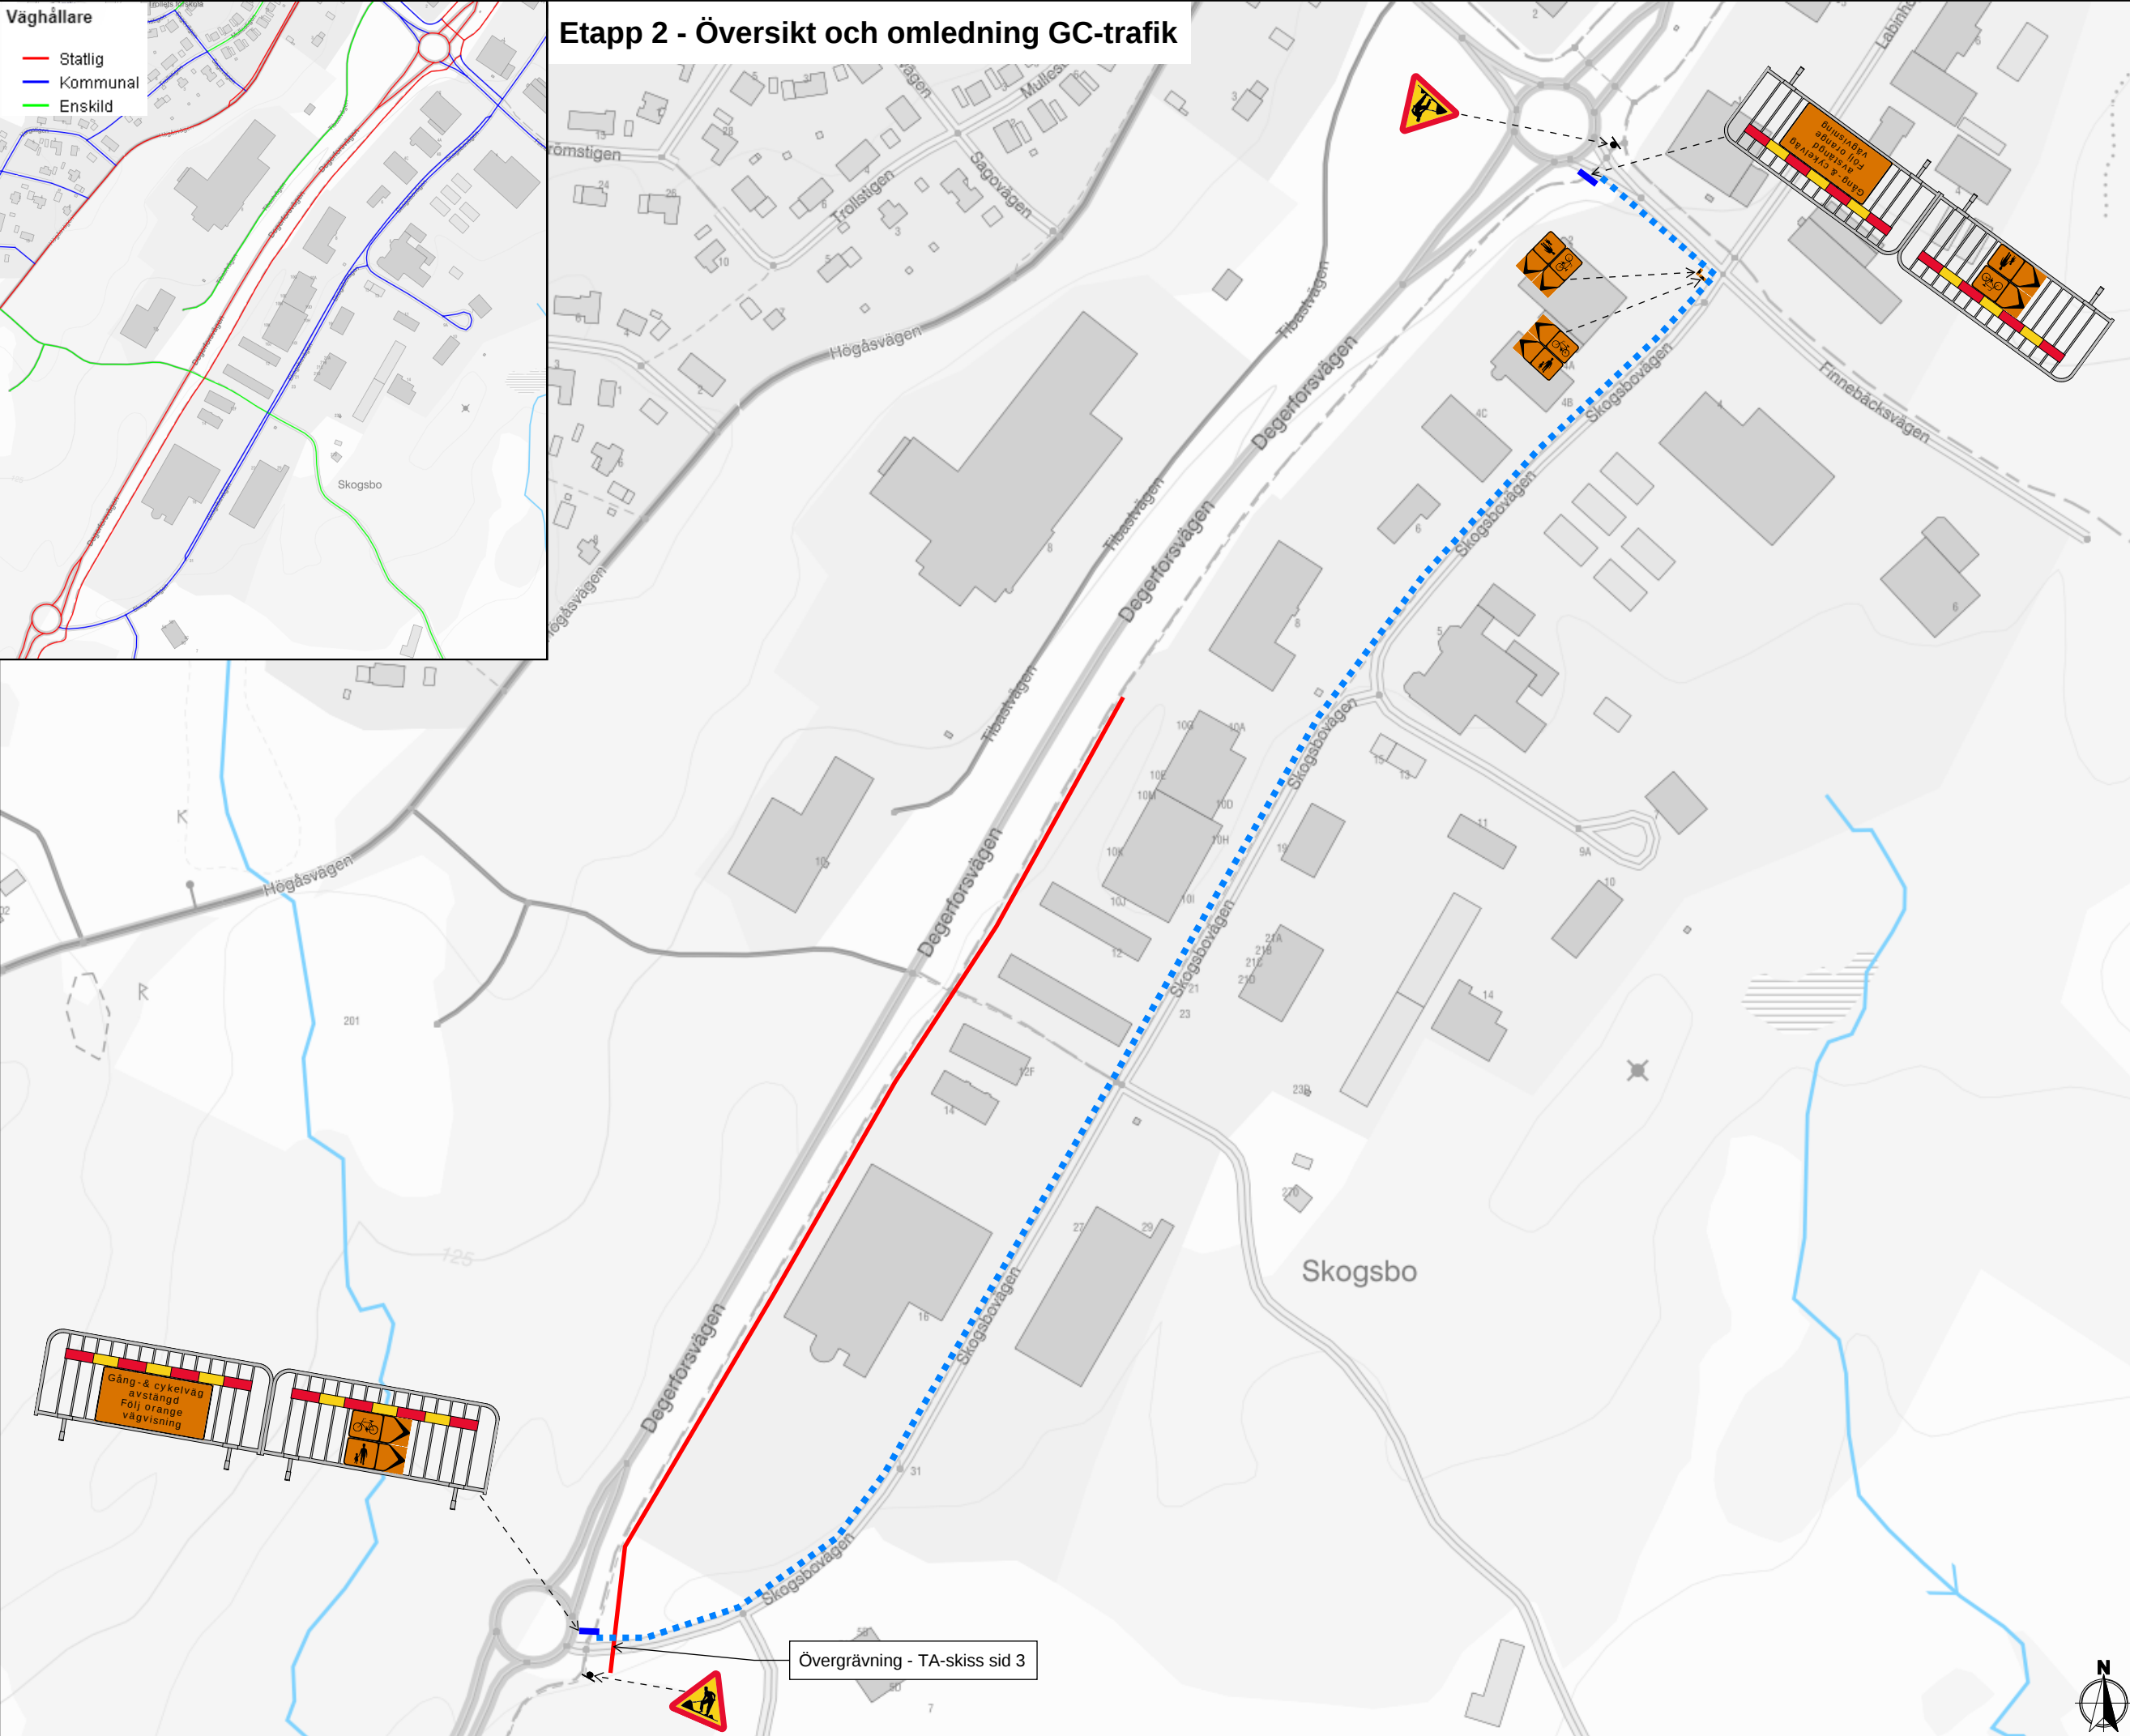


**Sammanbindning
Karlskoga - Degerfors**

Degerforsvägen
Hastighetsgräns: 70
Väghållare: statlig
Vägnummer: 243/205
Väglass: skyddsklassad
Tidsrestriktion: Vardagar
06:00-08:00 &15:00-18:00

Skogsbovägen
Hastighetsgräns: 50
Väghållare: kommunal

- Schakt
- Arbetszon
- Kravallstaket
- Omledningsväg GC

Handling Trafikanordningsskiss	
Projekt Fjärrvärme	Datum 230626
Adress/område Karlskoga - Degerfors	Projektnummer X
Kontakt projekt X	Tel X
Skapad för PEAB	
Skapad av Lambertsson	
Ritad av Mikaela Nordlund	Tel 0722-16 03 46
Skala X	Ritningsnummer X

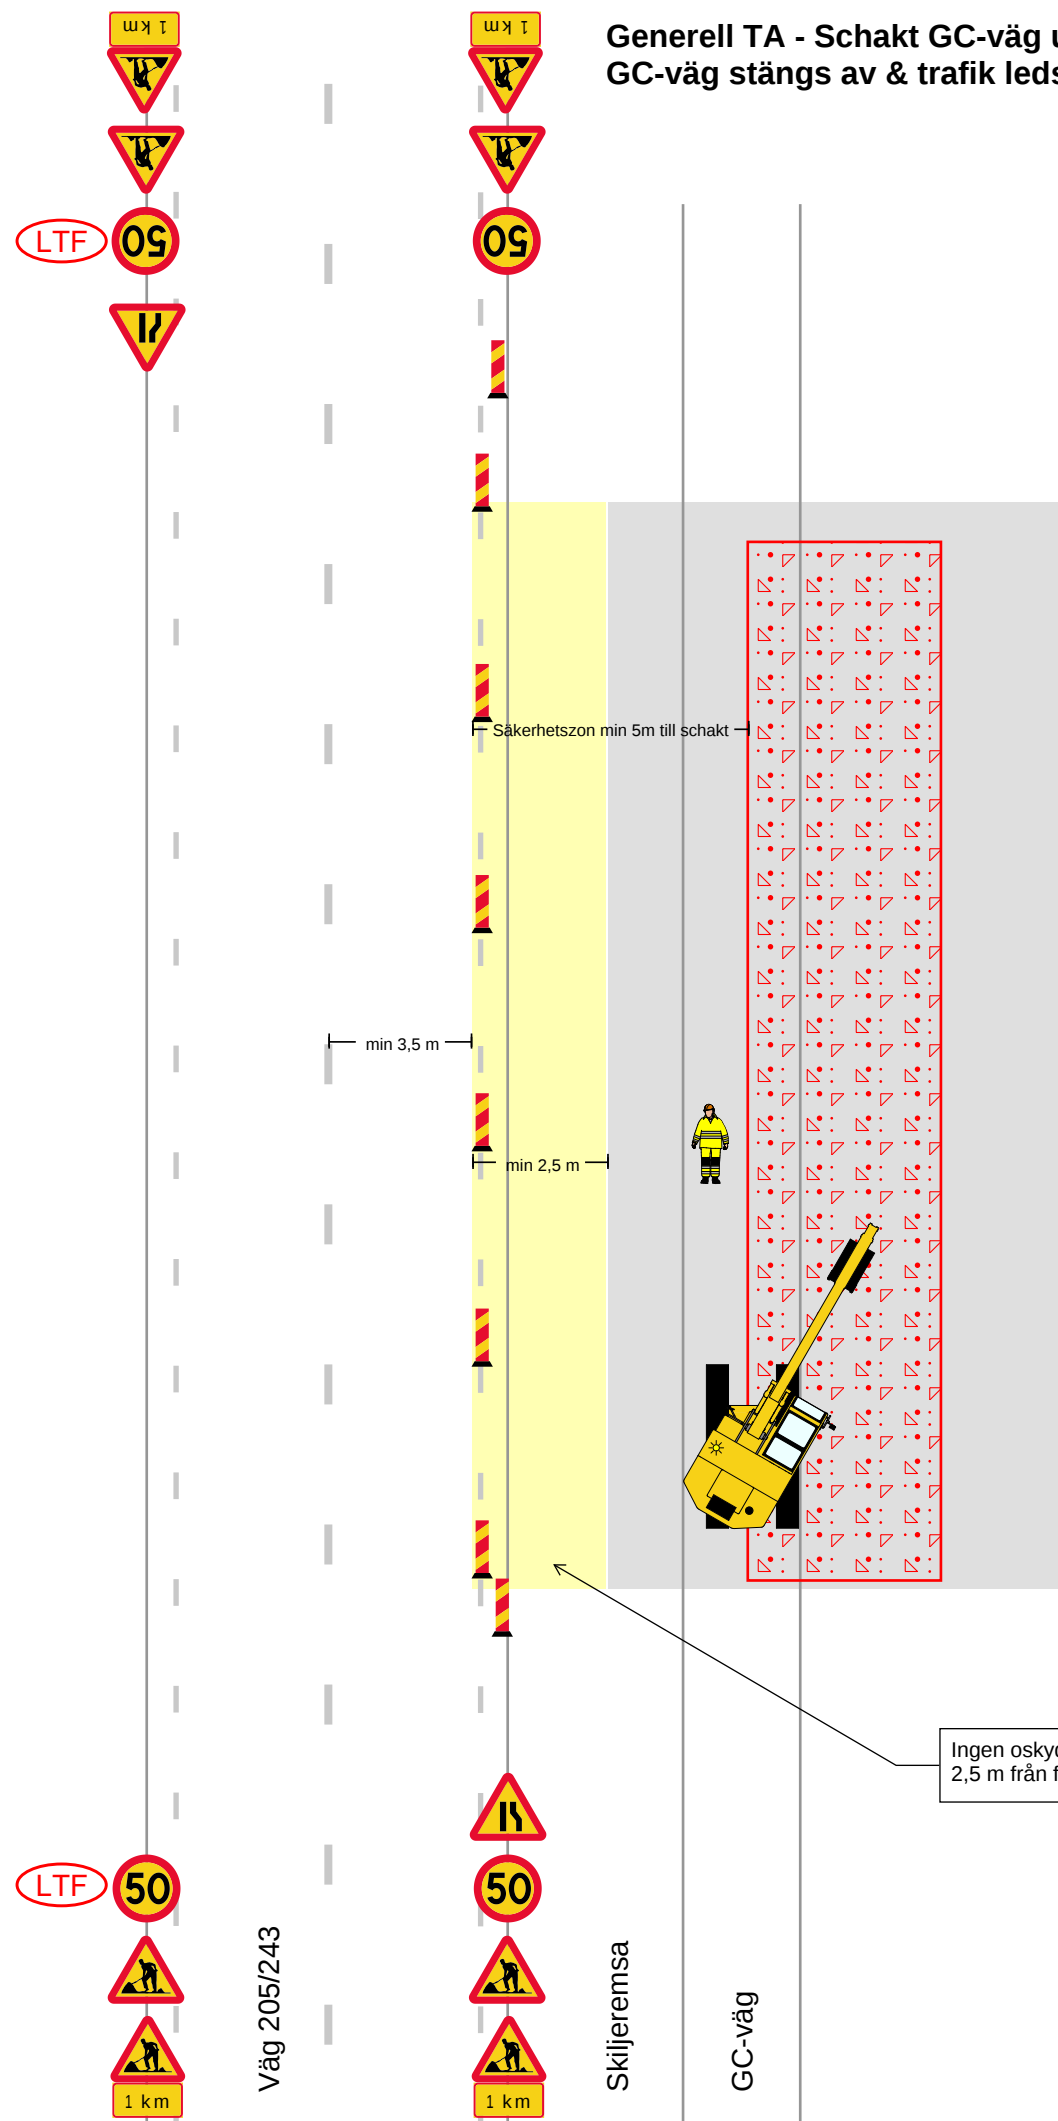

Generell TA - Schakt GC-väg utanför säkerhetszon.
GC-väg stängs av & trafik leds om.

Säkerhetszon min 5m till schakt

min 3,5 m

min 2,5 m

Ingen oskyddad personal inom
2,5 m från förbipasserande trafik

Sammanbindning Karlskoga - Degerfors


Degerforsvägen
Hastighetsgräns: 70
Väghållare: statlig
Vägnummer: 243/205
Vägglass: skyddsklassad
Tidsrestriktion: Vardagar
06:00-08:00 &15:00-18:00


Skogsbovägen
Hastighetsgräns: 50
Väghållare: kommunal

 TMA-fordon ska användas
vid på/av-etablering av
TA-material enl. TA-plan

 Vakt vid in- & uttransport
samt vid svängande maskin


Varningmärkes placering före vägarbete:		
	Hastighet	Avstånd
	30-50 km/h	5-75 m
	60-70 km/h	50-200 m
	80-90 km/h	150-250 m
	100-120 km/h	200-400 m

  Arbetszon

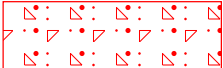 Schakt

 Säkerhetsavstånd
(Zon där oskyddad personal
ej får uppehålla sig)

Förutsättningar:
- Fjärrvärmeschakt
- Schakt avgränsas med kravallstaket där
oskyddade trafikanter kan riskera att
komma in i arbetsområdet.

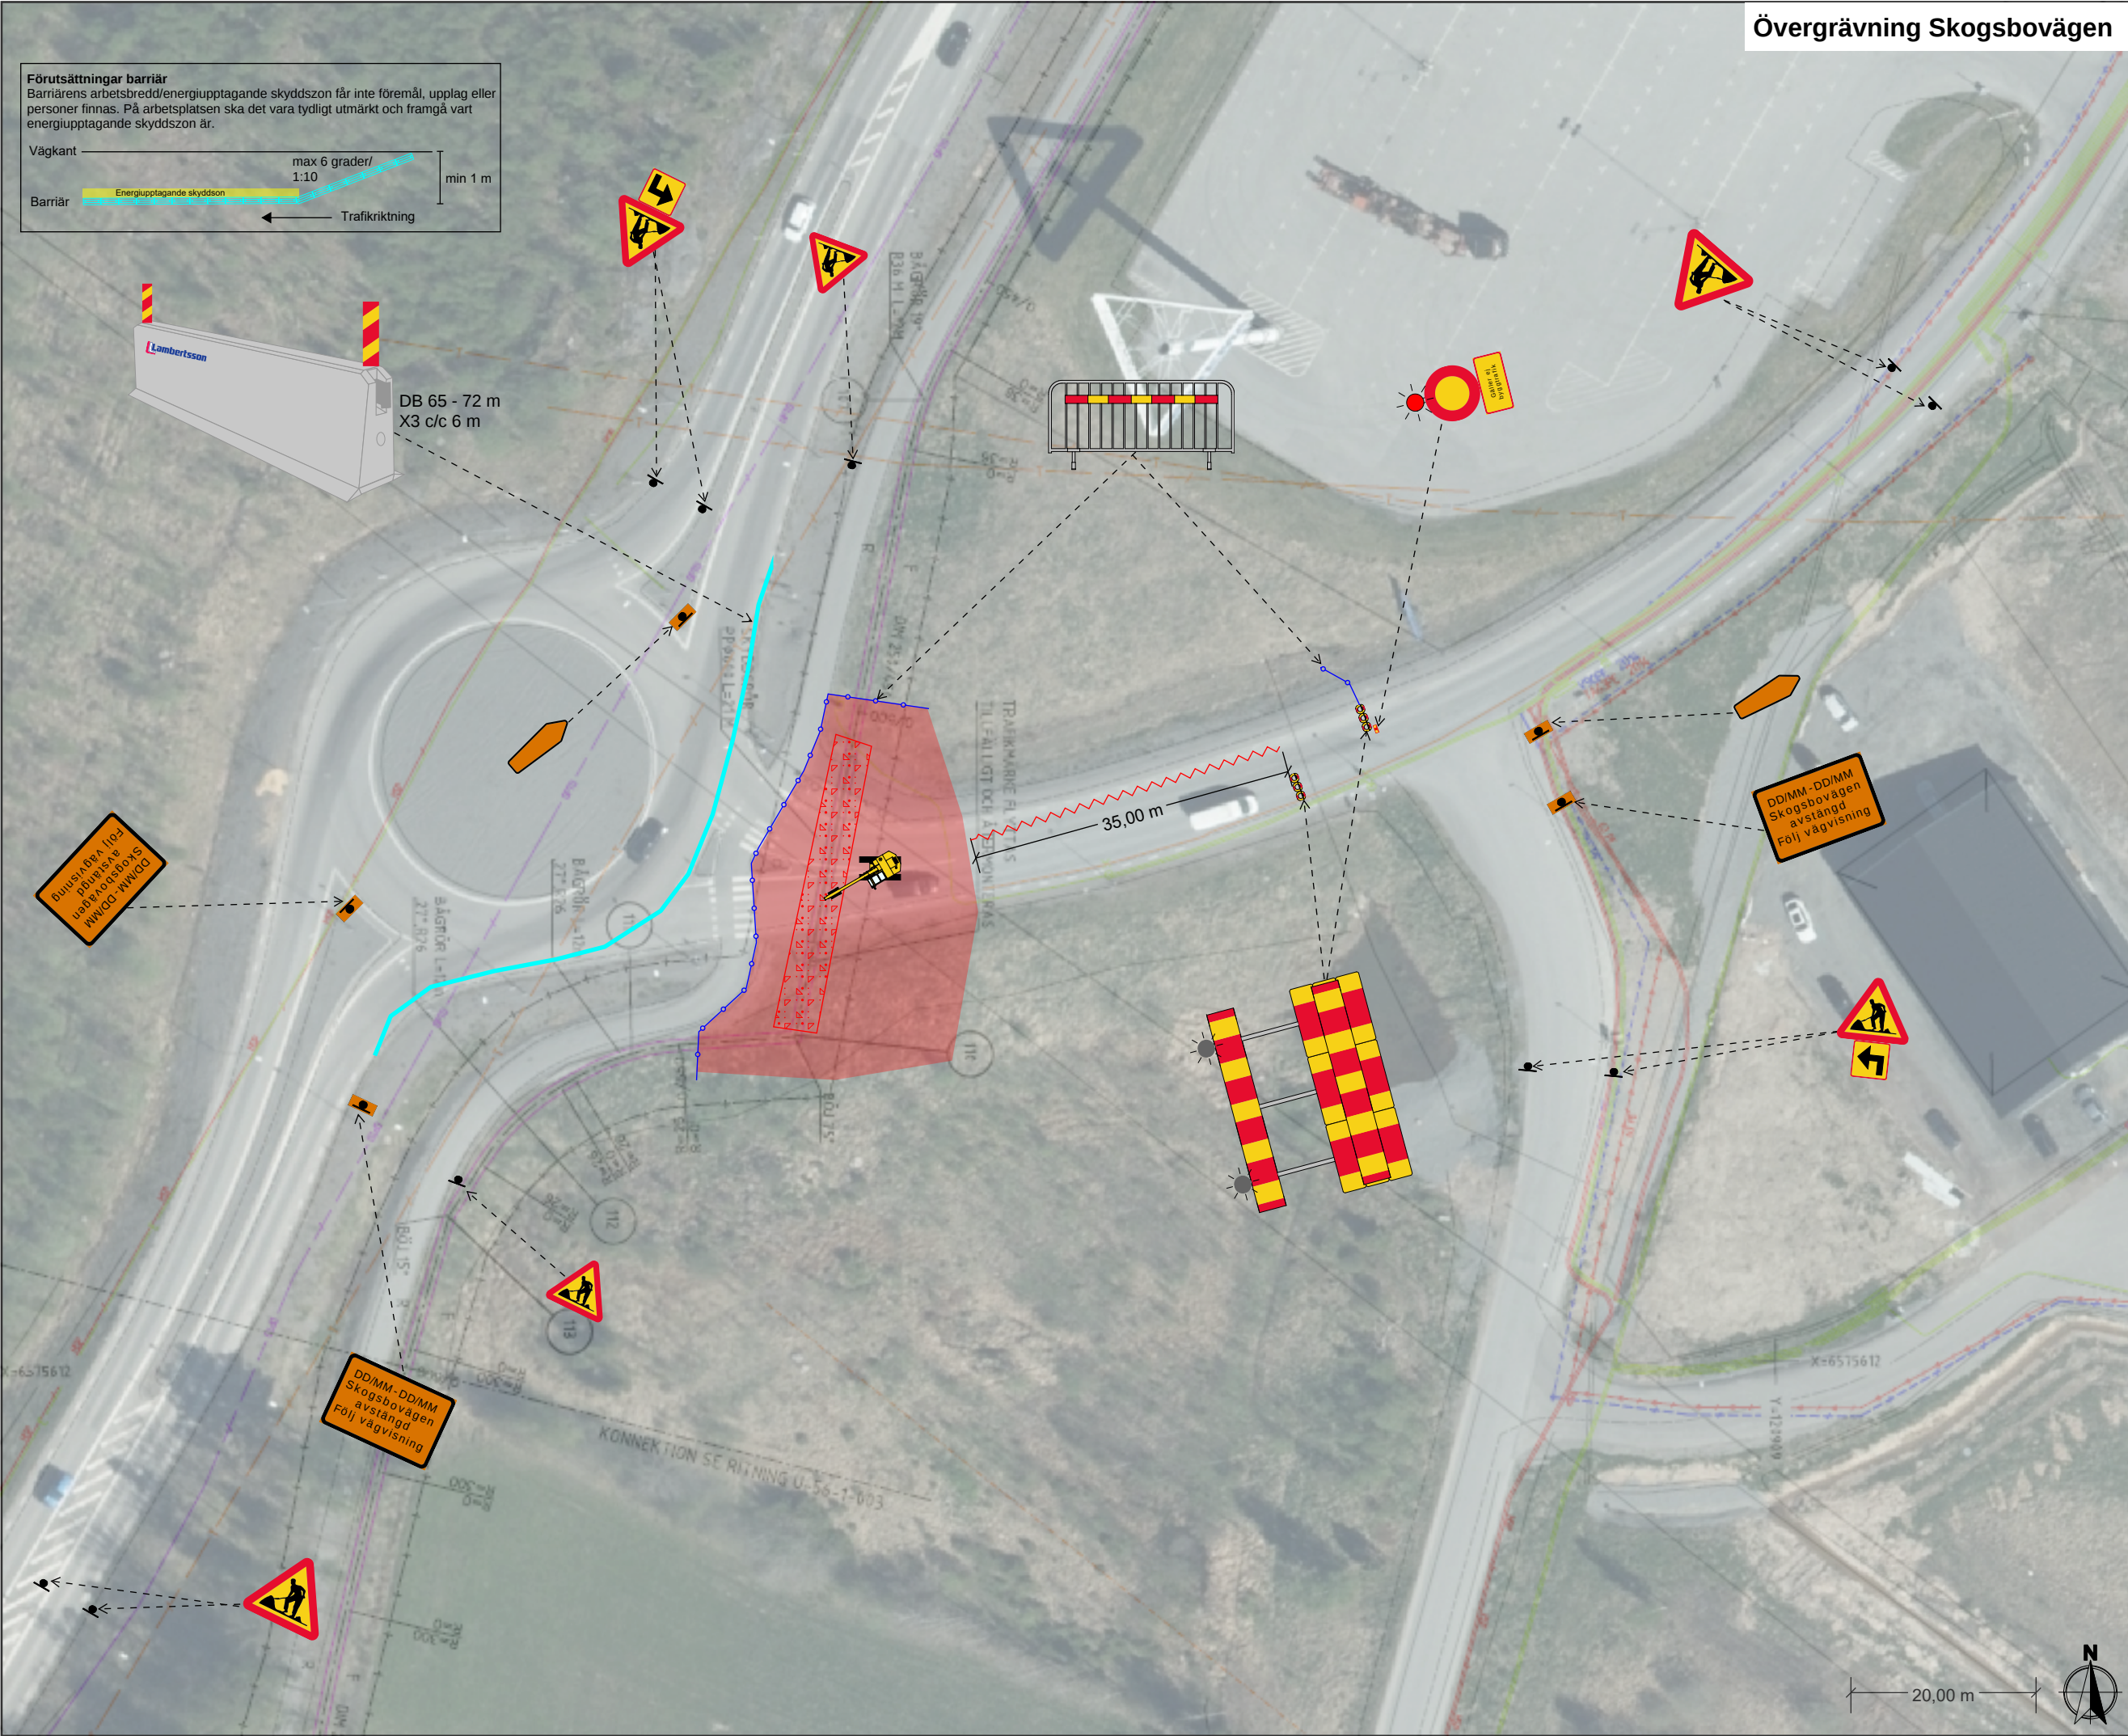

Övergrävning Skogsbovägen

Sammanbindning Karlskoga - Degerfors

Degerforsvägen
Hastighetsgräns: 70
Väghållare: statlig
Vägnummer: 243/205
Vägglass: skyddsklassad
Tidsrestriktion: Vardagar
06:00-08:00 & 15:00-18:00

Skogsbovägen
Hastighetsgräns: 50
Väghållare: kommunal

Vid på/av-etablering av
TA-material enl. TA-plan
ska TMA-fordon användas
på skyddsklassade vägar
och skyddsfordon på minst
3500 kg på övriga vägar

Vakt vid in- & uttransport
samt vid svängande maskin

Varningmärkes placering före vägarbete:		
Hastighet	Avstånd	
30-50 km/h	5-75 m	
60-70 km/h	50-200 m	
80-90 km/h	150-250 m	
100-120 km/h	200-400 m	

Avstängning kompletteras
med E11-3 alt. A9 samt
farthinder vid behov

Kompletterande skyltning väg 205/243 norrgående

A20 + T2 (1 km) - Sätts upp dubbelsidigt 1 km
innan vägarbetsområdet på skyddsklassade vägar

Infotavlor sätts upp senast 10 dagar innan
arbetet påbörjas

Kollektivtrafik, Räddningstjänst, Ambulans och
Polis informeras om vägarbetet senast en
vecka innan arbetet påbörjas

Arbetet utförs i samråd och med
tillåtelse av fastighetsägare/
näringsidkare

Arbetszon

Kravallstaket


Barriär

Schakt

Buffertzona
Halva hastigheten + 10 m

Omledning sid 4

Omledning - Övergrävning Skogsbovägen

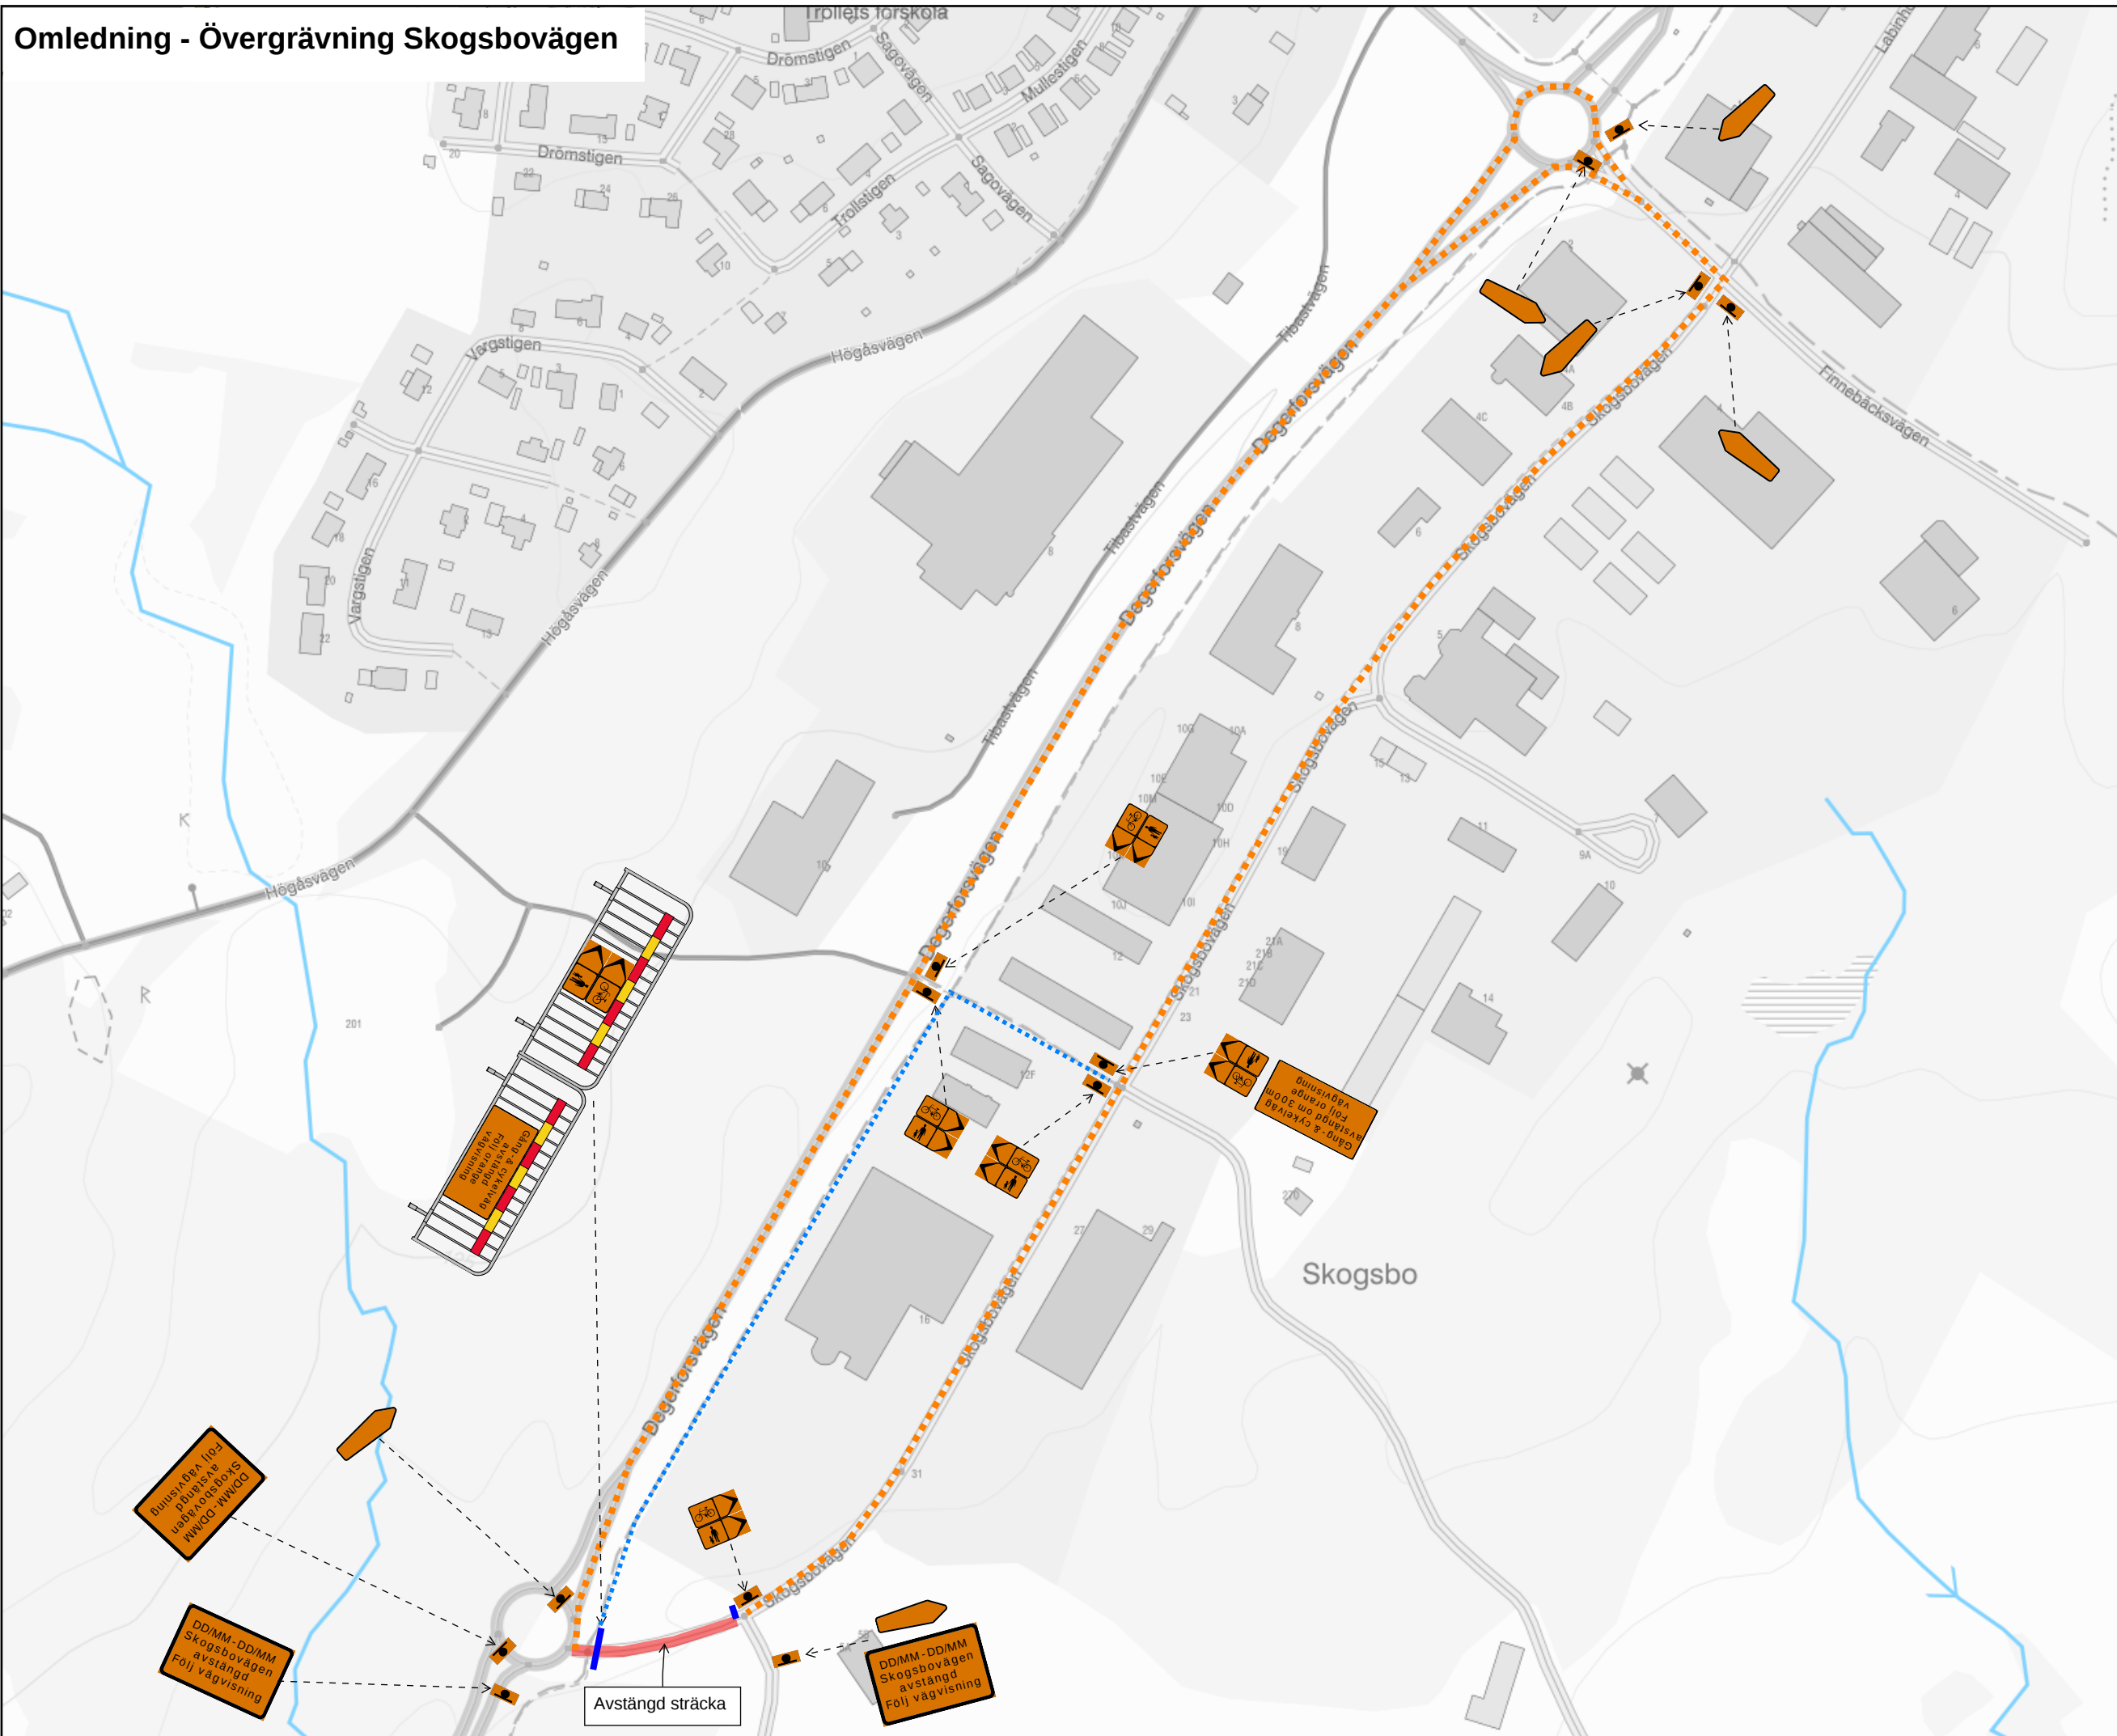

Sammanbindning Karlskoga - Degerfors

Degerforsvägen

Hastighetsgräns: 70
Väghållare: statlig
Vägnummer: 243/205
Väglass: skyddsklassad
Tidsrestriktion: Vardagar
06:00-08:00 &15:00-18:00

Skogsbovägen

Hastighetsgräns: 50
Väghållare: kommunal



Vid på/av-etablering av
TA-material enl. TA-plan
ska TMA-fordon användas
på skyddsklassade vägar
och skyddsfordon på minst
3500 kg på övriga vägar


Infotavlor sätts upp senast 10 dagar innan arbetet påbörjas

Kollektivtrafik, Räddningstjänst, Ambulans och Polis informeras om vägarbetet senast en vecka innan arbetet påbörjas

Arbetet utförs i samråd och med tillåtelse av fastighetsägare/näringsidkare



Arbetszon

 

Kravallstaket



Omledningsväg



Omledningsväg GC