


1

# Platsspecifik TA - GC Storgatan/Medborgargatan Skede 1

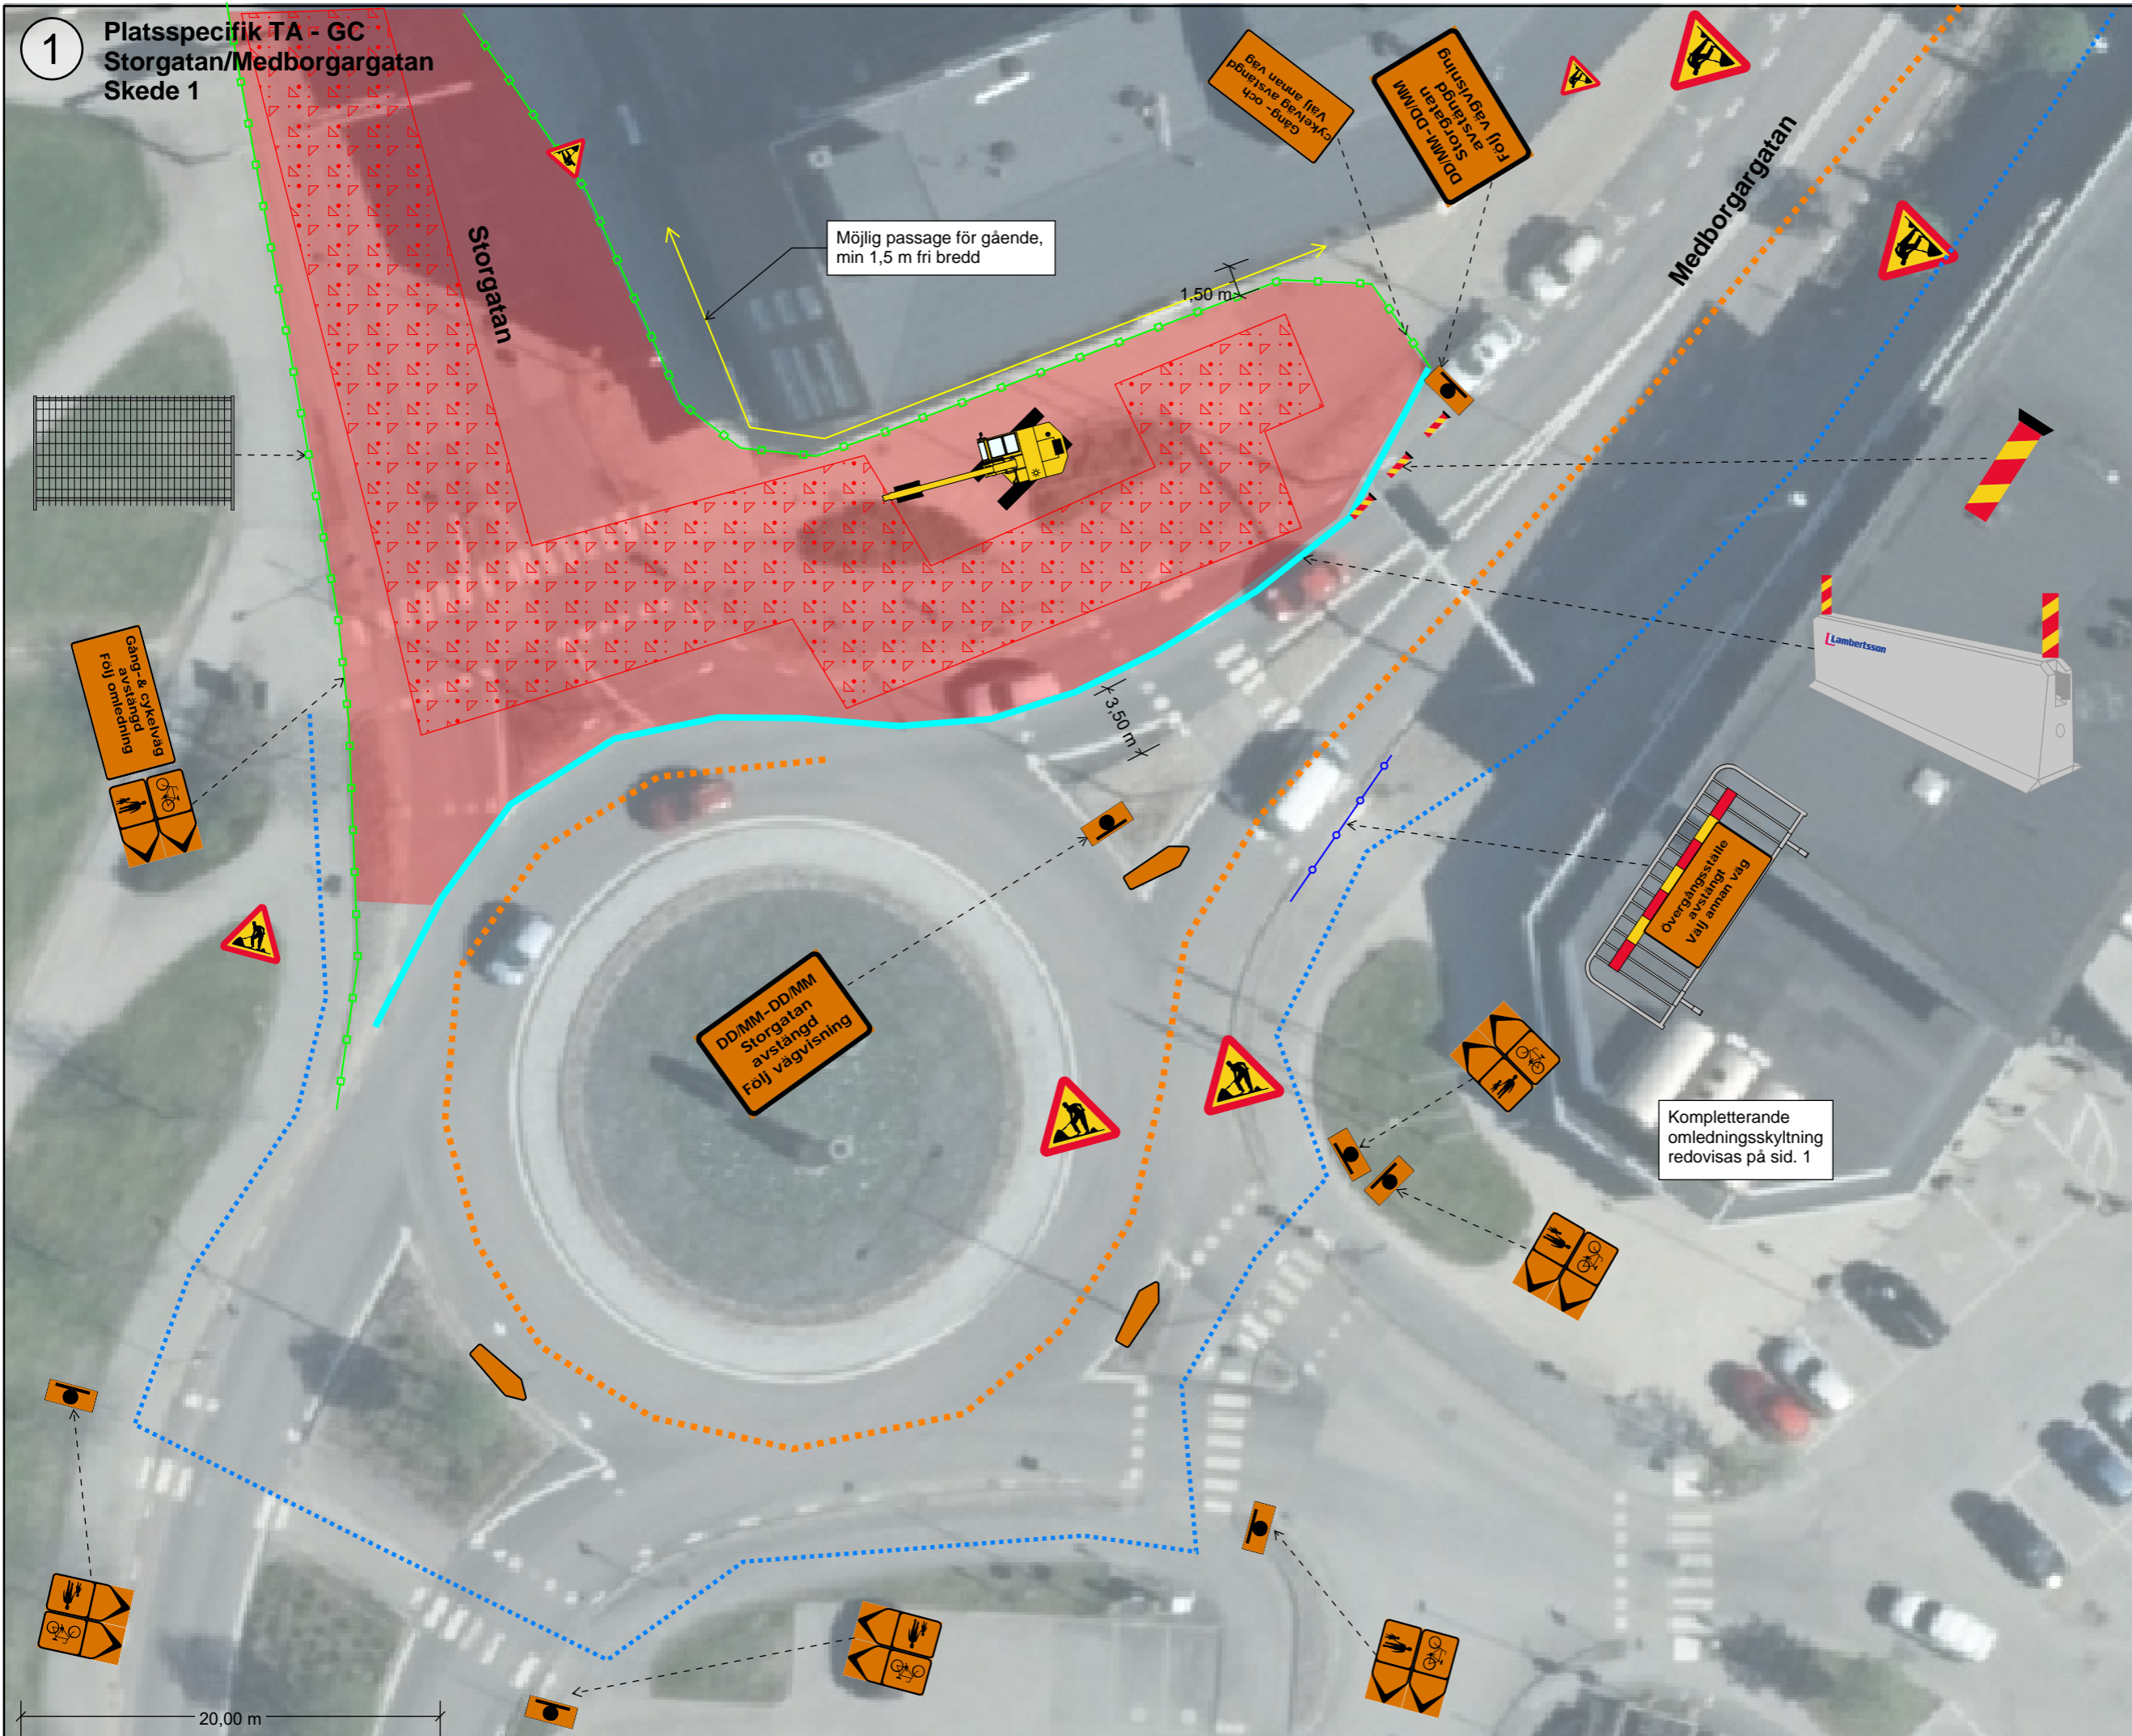

## Sammanbinding Karlskoga - Degerfors

**Storgatan**  
 Hastighetsgräns: 30 & 50  
 Våghållare: kommunal  
 Vägnummer: 549

**Medborgargatan**  
 Hastighetsgräns: 30  
 Våghållare: statlig  
 Vägnummer: 243 & 205  
 Tidsrestriktion: Vardagar  
 06:00-08:00 & 15:00-18:00

Skyddsfordon på minst 3500 kg ska användas vid på/av-etablering av TA-material enl. TA-plan

Arbetet utförs i samråd och med tillåtelse av fastighetsägare/näringsidkare

Vakt vid in- & uttransport samt vid svängande maskin

Varningmärkes placering före vägarbete:

Hastighet	Avstånd
30-50 km/h	5-75 m
60-70 km/h	50-200 m
80-90 km/h	150-250 m
100-120 km/h	200-400 m

Avstängning kompletteras med E11-3 alt. A9 samt farthinder vid behov

Arbetszon

Kravallstaket

Byggstaket

Barriär

Schakt

Omlidningsväg

Omlidningsväg GC

Kompletterande omlidningsskyltning redovisas på sid. 1

