


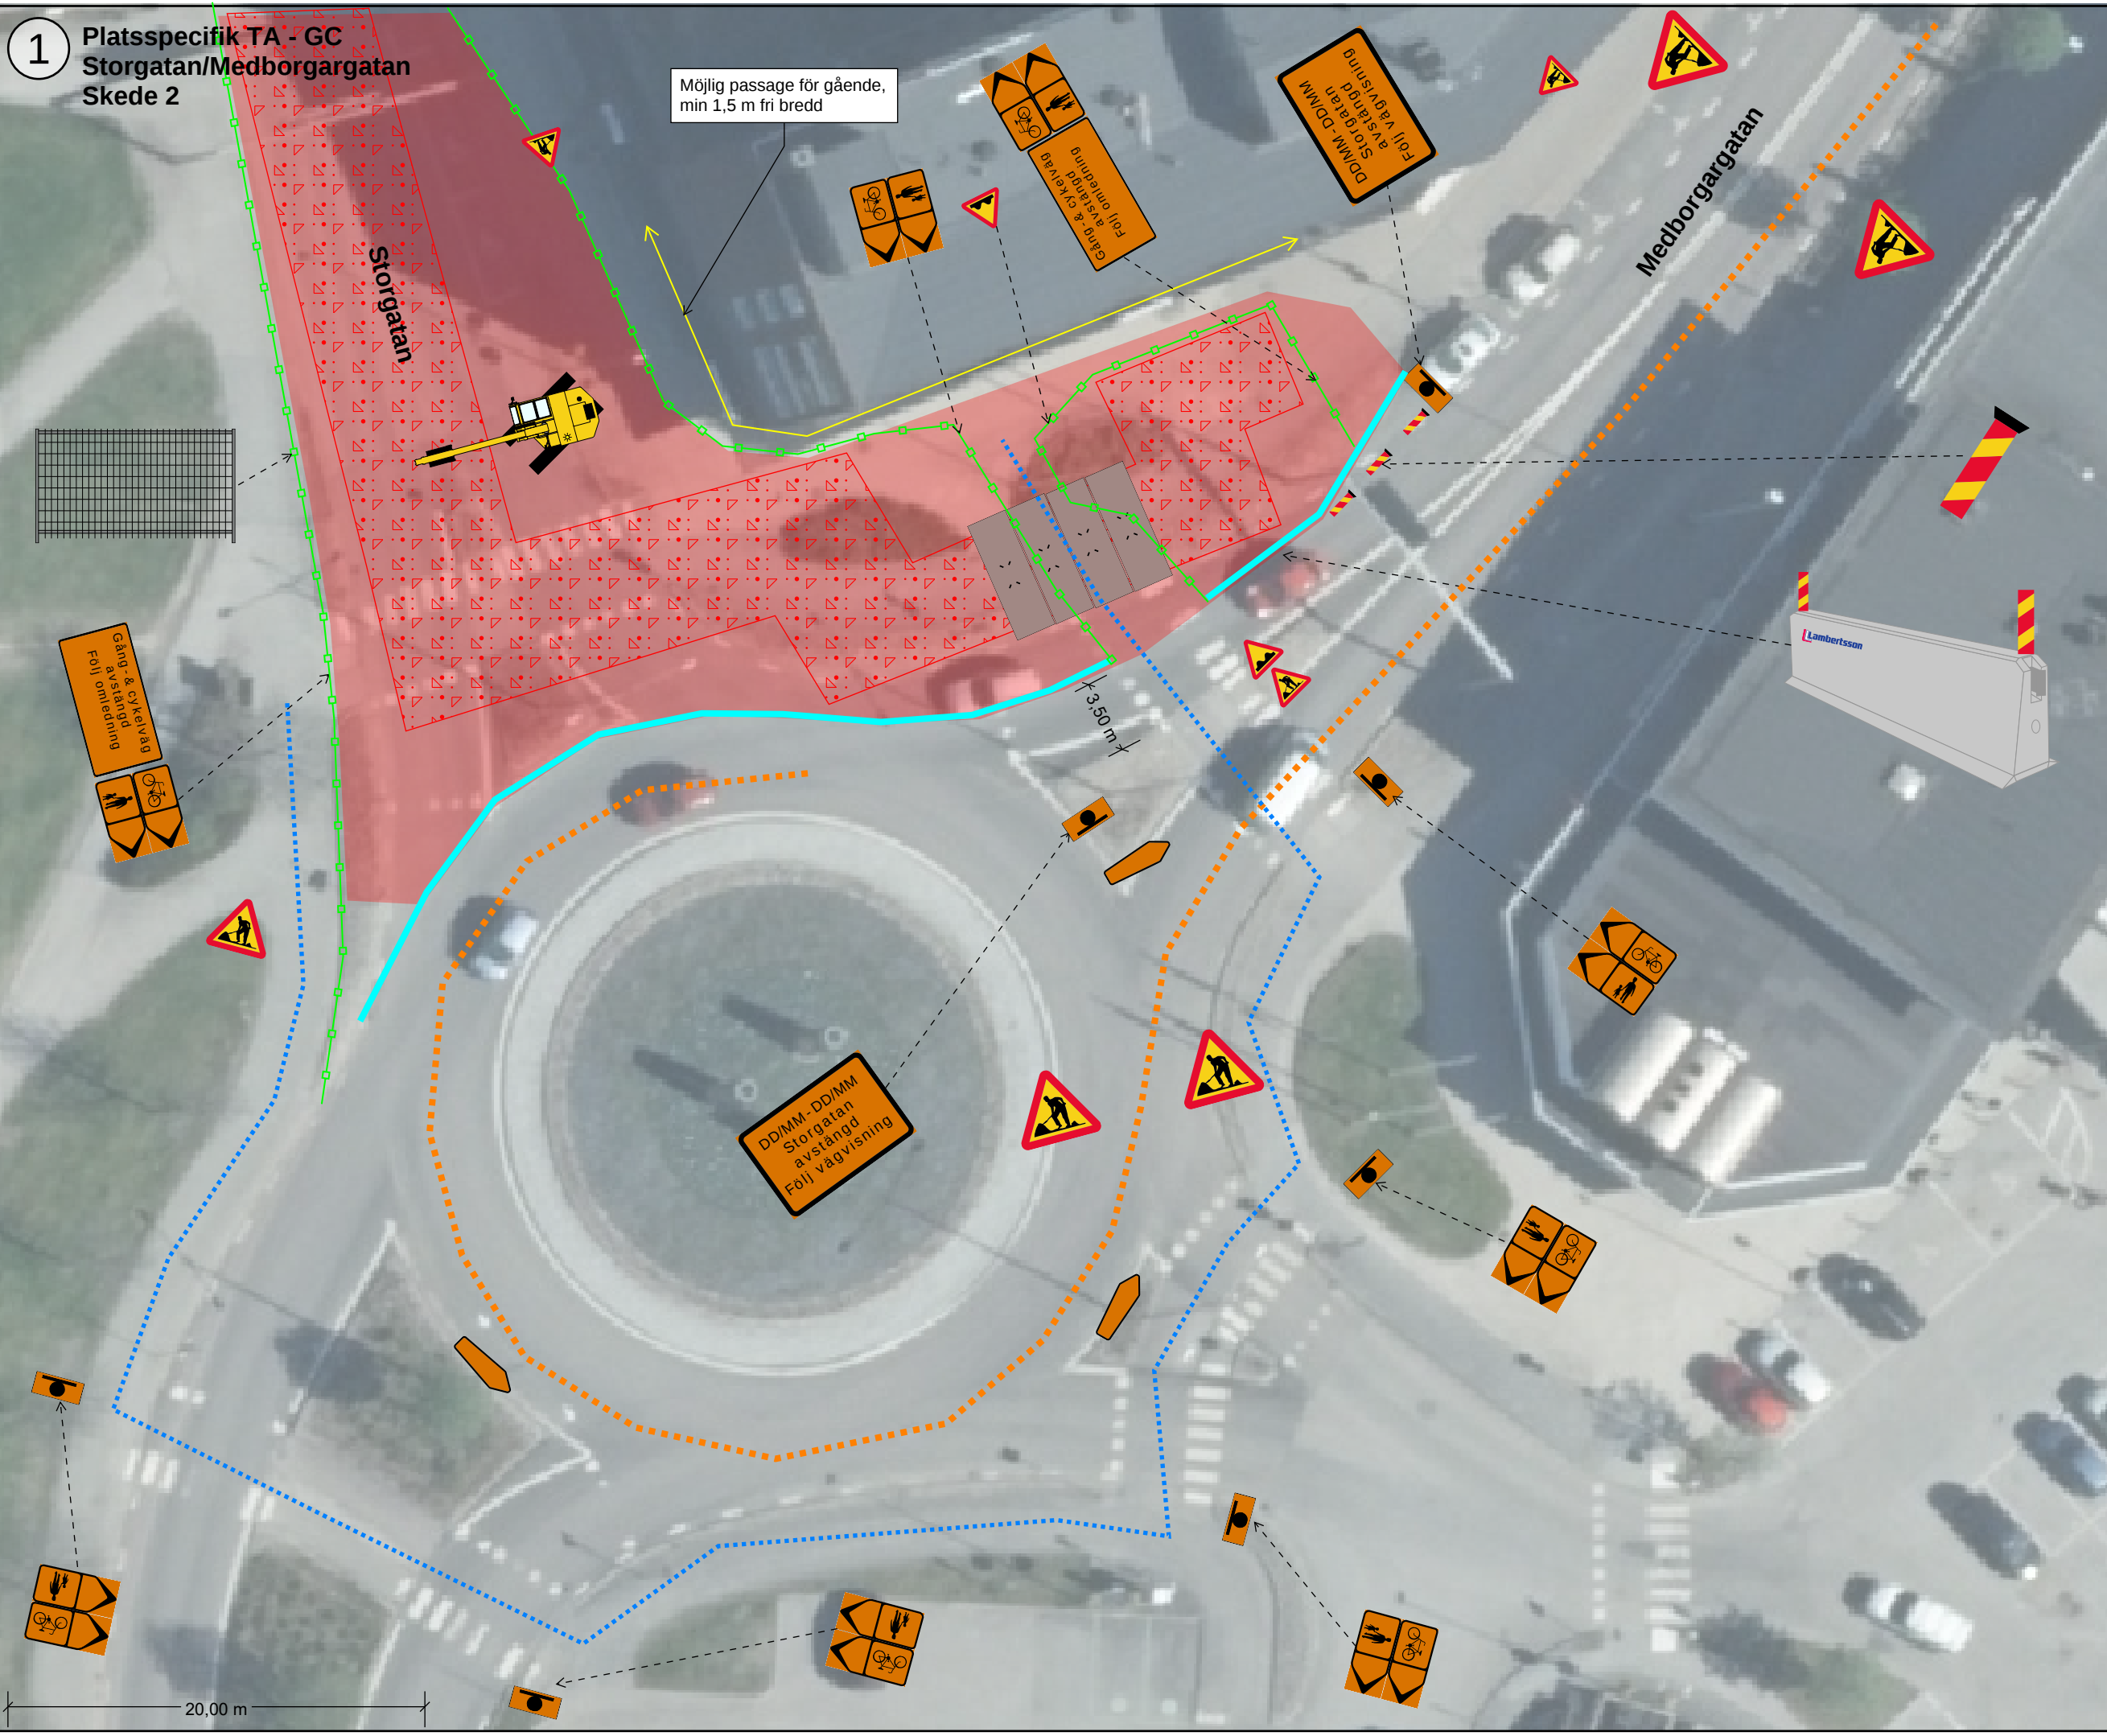

1

Platsspecifik TA - GC Storgatan/Medborgargatan Skede 2

Möjlig passage för gående,
min 1,5 m fri bredd

Sammanbindning Karlskoga - Degerfors

Storgatan
Hastighetsgräns: 30 & 50
Väghållare: kommunal
Vägnummer: 549

Medborgargatan
Hastighetsgräns: 30
Väghållare: statlig
Vägnummer: 243 & 205
Tidsrestriktion: Vardagar
06:00-08:00 & 15:00-18:00

Skyddsfordon på minst 3500 kg ska användas vid på/av-etablering av TA-material enl. TA-plan

Arbetet utförs i samråd och med tillåtelse av fastighetsägare/näringsidkare

 Vakt vid in- & uttransport samt vid svängande maskin

Hastighet	Avstånd
30-50 km/h	5-75 m
60-70 km/h	50-200 m
80-90 km/h	150-250 m
100-120 km/h	200-400 m

 Avstängning kompletteras med E11-3 alt. A9 samt farthinder vid behov

Arbetszon

Kravallstaket

Byggstaket

Barriär

Schakt

Omledningsväg

Omledningsväg GC



sid 3